


ALZADO FRONTAL


ALZADO LATERAL

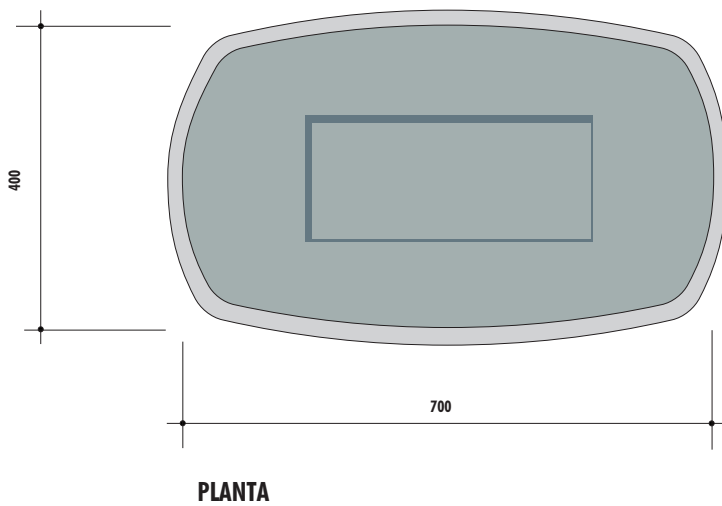

PLANTA


- 1 POLIVINILO DE ALTA DENSIDAD COLOR RAL 7033
- 2 ACERO INOXIDABLE AISI 316
- 3 TORNILLO ACERO INOXIDABLE AISI 316
- 4 ANCLAJES

<p>CONJUNTO MÓDULO VENTILACIÓN BCN</p>	<p>Núm. PLANO 01 01</p>	<p>DIBUJADO CONFORME ESCALA</p>	<p>UREÑA 201003 UREÑA 201003 1:10</p>	<p>TALLERS UREÑA, S.L. CONSTRUCCIONES EN EDIFICACIÓN DE OBRA CIVIL Y OBRAS PÚBLICAS EN GENERAL</p>
<p>PLANTA Y ALZADOS COTAS EN MILÍMETROS</p>				

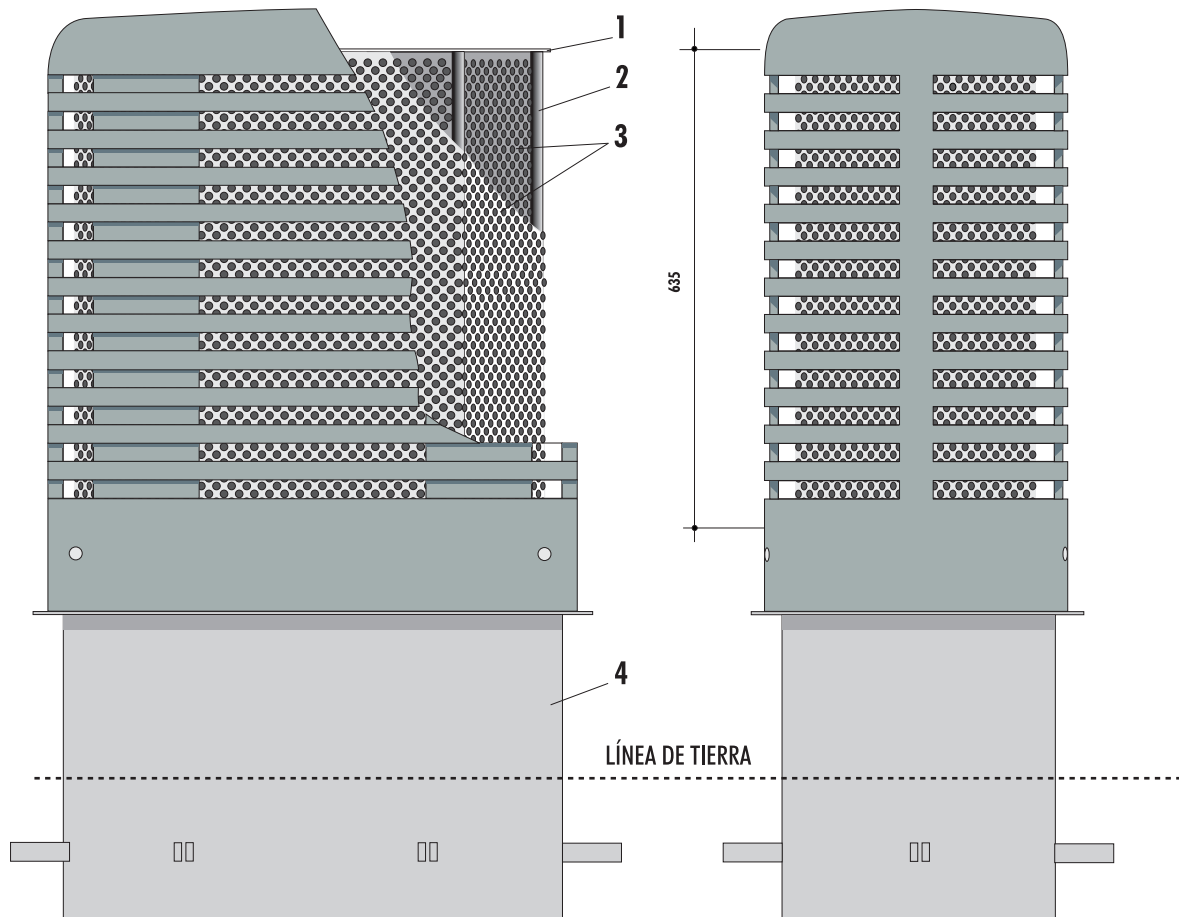

ALZADO FRONTAL

ALZADO LATERAL

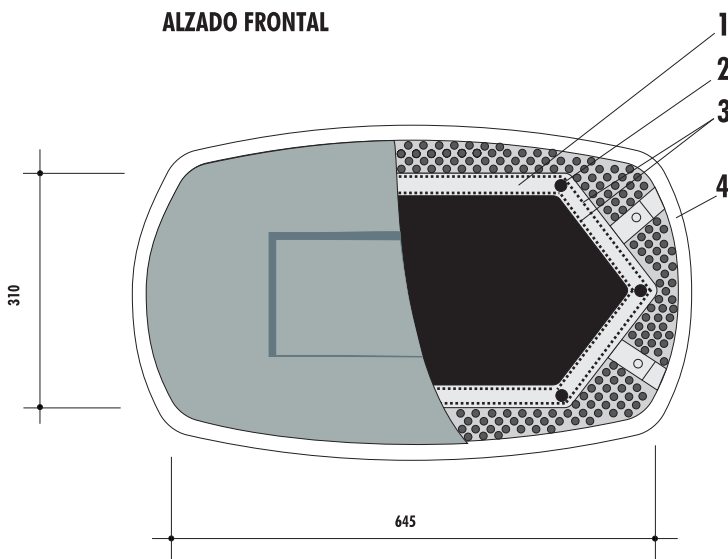

PLANTA

- 1 PASAMANO 30x4 mm. GALVANIZADO EN CALIENTE.
- 2 BARRA MACIZA DE 16 mm. GALVANIZADA EN CALIENTE.
- 3 DOBLE CAPA CHAPA PERFORADA TALADRO 6 mm. GALVANIZADA EN CALIENTE.
- 4 CONJUNTO MÓDULO VENTILACIÓN BCN.

<p>JAULA PARA MÓDULO VENTILACIÓN BCN</p>	<p>Nº. PLANO 01 02</p>	<p>DIBUJADO UREÑA 110306 CONFORME UREÑA 110306 ESCALA 1:10</p>	<p>TALLERES UREÑA, S.L. CONSTRUCCIONES EN EDIFICACIÓN DE OBRA CIVIL Y OBRAS PÚBLICAS EN GENERAL</p>
<p>PLANTA Y ALZADOS COTAS EN MILÍMETROS</p>			